

ΕΦΗΜΕΡΙΣ ΤΗΣ ΚΥΒΕΡΝΗΣΕΩΣ

ΤΗΣ ΕΛΛΗΝΙΚΗΣ ΔΗΜΟΚΡΑΤΙΑΣ

ΤΕΥΧΟΣ ΤΕΤΑΡΤΟ Αρ. Φύλλου 180

2 Μαρτίου 1993

ΠΕΡΙΕΧΟΜΕΝΑ

ΑΠΑΛΛΟΤΡΙΩΣΕΙΣ

ΑΝΑΚΟΙΝΩΣΕΙΣ

Αριθ. 565 (1)

Παρακατάθεση αποζημίωσης λόγω απαλλοτρίωσης ακινήτου στο Δήμο Χίου.

Ο ΔΗΜΑΡΧΟΣ ΧΙΟΥ

Με το 14141/3.2.93 Γραμμάτιο Σύστασης Παρακαταθήκης του Γραφείου Παρακαταθηκών Χίου του Ταμείου Παρακαταθηκών και Δανείων, παρακατατέθηκαν από το Δήμο Χίου υπέρ της εικαζομένης δικαιούχου αποζημίωσης εξ' απαλλοτρίωσης για δημόσια ωφέλεια, το ποσό των δρχ. 710.250. Η απαλλοτρίωση κηρύχθηκε με την 199/92 απόφαση Δημοτικού Συμβουλίου Δήμου Χίου, που επικυρώθηκε με την 8936/92 απόφαση Νομάρχη Χίου και δημοσιεύθηκε στο φύλλο της 9.9.92 της ημερήσιας τοπικής εφημερίδας ΧΙΑΚΟΣ ΛΑΟΣ. Αφορά ακίνητο και τα ως αυτό κτίσματα, που κείται στην οδό Σύρου της πόλεως και Δήμου Χίου και είναι εδαφική λωρίδα - οικόπεδο εμβαδού 15,13 τμ. σχήματος τριγωνικού, που περιλαμβάνει και περιμετρική περιτοίχηση από τσιμεντολίνθους και σκυρόδεμα, ως εμφαίνεται στο από 14.7.92 τοπογραφικό διάγραμμα του τεχνικού υπαλλήλου του Δήμου Χίου Ισιδ. Παροικάκη και συνορεύει βόρεια με την οδό Σύρου, δυτικά με ιδιοκτησία Σταμ. Μακροκάνη και νοτιοανατολικά με οδό Σύρου. Ο προσωρινός προσδιορισμός της αποζημίωσης έγινε με την 61/1278/103/1992 απόφαση Μονομελούς Πρωτοδικείου Χίου, με την οποία καθορίζεται ως αξία απαλλοτριουμένου 690250 δρχ. και δικαστικά έξοδα 20.000 δρχ. Ως ιδιοκτήτρια του ακινήτου φέρεται η Σταματία Μακροκάνη του Ιπποκράτη, κάτοικος πόλεως Χίου (οδός Σύρου).

Η αποζημίωση αυτή ειναι αποδοτέα στον δικαιούχο, που θα αναγνωρισθεί σύμφωνα με αυτά, που ορίζει ο ν. 797/71.

Η παρούσα να δημοσιευθεί στην Εφημερίδα της Κυβερνήσεως.

Χίος, 8 Φεβρουαρίου 1993

Ο Δήμαρχος

ΓΙΑΝΝΗΣ ΜΠΟΥΜΠΑΡΗΣ

ΠΟΛΕΟΔΟΜΙΑ -

ΑΠΟΦΑΣΕΙΣ

Αριθ. 1938/387 (2)

Τροποποίηση του εγκεκριμένου ρυμοτομικού σχεδίου Αθηνών με τον χαρακτηρισμό οδών ως πεζοδρόμων.

Ο ΥΠΟΥΡΓΟΣ
ΠΕΡΙΒΑΛΛΟΝΤΟΣ, ΧΩΡΟΤΑΞΙΑΣ ΚΑΙ ΔΗΜ. ΕΡΓΩΝ

Έχοντας υπόψη:

1. Τις διατάξεις των άρθρων 3 και 70 του ν. δ/τος της 17.7.1923 «περί σχεδίων πόλεων κλπ.» (Α' 228) όπως μεταγενέστερα τροποποιήθηκαν και συμπληρώθηκαν.

2. Τις διατάξεις του 842/1980 π. δ/τος «περί απλουστεύσεως της διαδικασίας κατά την έκδοσιν διοικητικών τινών πράξεων ατομικού χαρακτήρος κ.λπ.» (Α' 208).

3. Τις διατάξεις του άρθρου 2 (παρ. α) του π. δ/τος 183/1986 «Έγκριση τροποποιήσεων σχεδίων πόλεων και καθορισμός όρων και περιορισμών δόμησης από τους Νομάρχες» (Α' 70).

4. Τις διατάξεις της παρ. 1 (εδ. ιδ) του άρθρου 23 του ν. 1558/1985 «Κυβέρνηση και Κυβερνητικά Όργανα» (Α' 137).

5. Την Υ. 1958/1998 απόφαση του Πρωθυπουργού και του Υπουργού Περιβάλλοντος Χωροταξίας και Δημοσίων Έργων «Ανάθεση αρμοδιοτήτων στους Υφυπουργούς Περιβάλλοντος Χωροταξίας και Δημοσίων Έργων Χρήστο Κατσιγιάννη και Γεώργιο Βουλγαράκη» (Β' 744).

6. Την 90/27.1.1992 γνωμοδότηση του Δημοτικού Συμβουλίου Αθηναίων.

7. Την 674/συν. 54η/7.10.1992 γνωμοδότηση του Κεντρικού Συμβουλίου Χωροταξίας Οικισμού και Περιβάλλοντος, αποφασίζουμε:

1. Εγκρίνεται η τροποποίηση του εγκεκριμένου ρυμοτομικού σχεδίου Αθηνών στο τμήμα της πόλης που έχει χαρακτηριστεί ως παραδοσιακό με το από 21.9.1979 π. δ/γμα «περί χαρακτηρισμού ως παραδοσιακού τμήματος της πόλεως των Αθηνών (ιστορικό κέντρο)» (Δ' 567) και ειδικότερα με τον χαρακτηρισμό ως πεζοδρόμων των οδών:

α) Επταχάλκου (από Αποστόλου Παύλου έως Θεσσαλονίκης).

β) Θεσσαλονίκης (από Επταχάλκου έως Πουλοπούλου).

γ) Ακραίου (από Επταχάλκου έως Πουλοπούλου), όπως φαίνεται στα δύο (2) σχετικά πρωτότυπα διαγράμματα σε κλίμακα 1: 500 που θεωρήθηκαν από το Προϊστάμενο της Διεύθυνσης Τοπογραφικών Εφαρμογών με την 1938/1993 πράξη του και που αντίτυπά τους σε φωτοσμίκρυνση δημοσιεύονται με την παρούσα απόφαση.

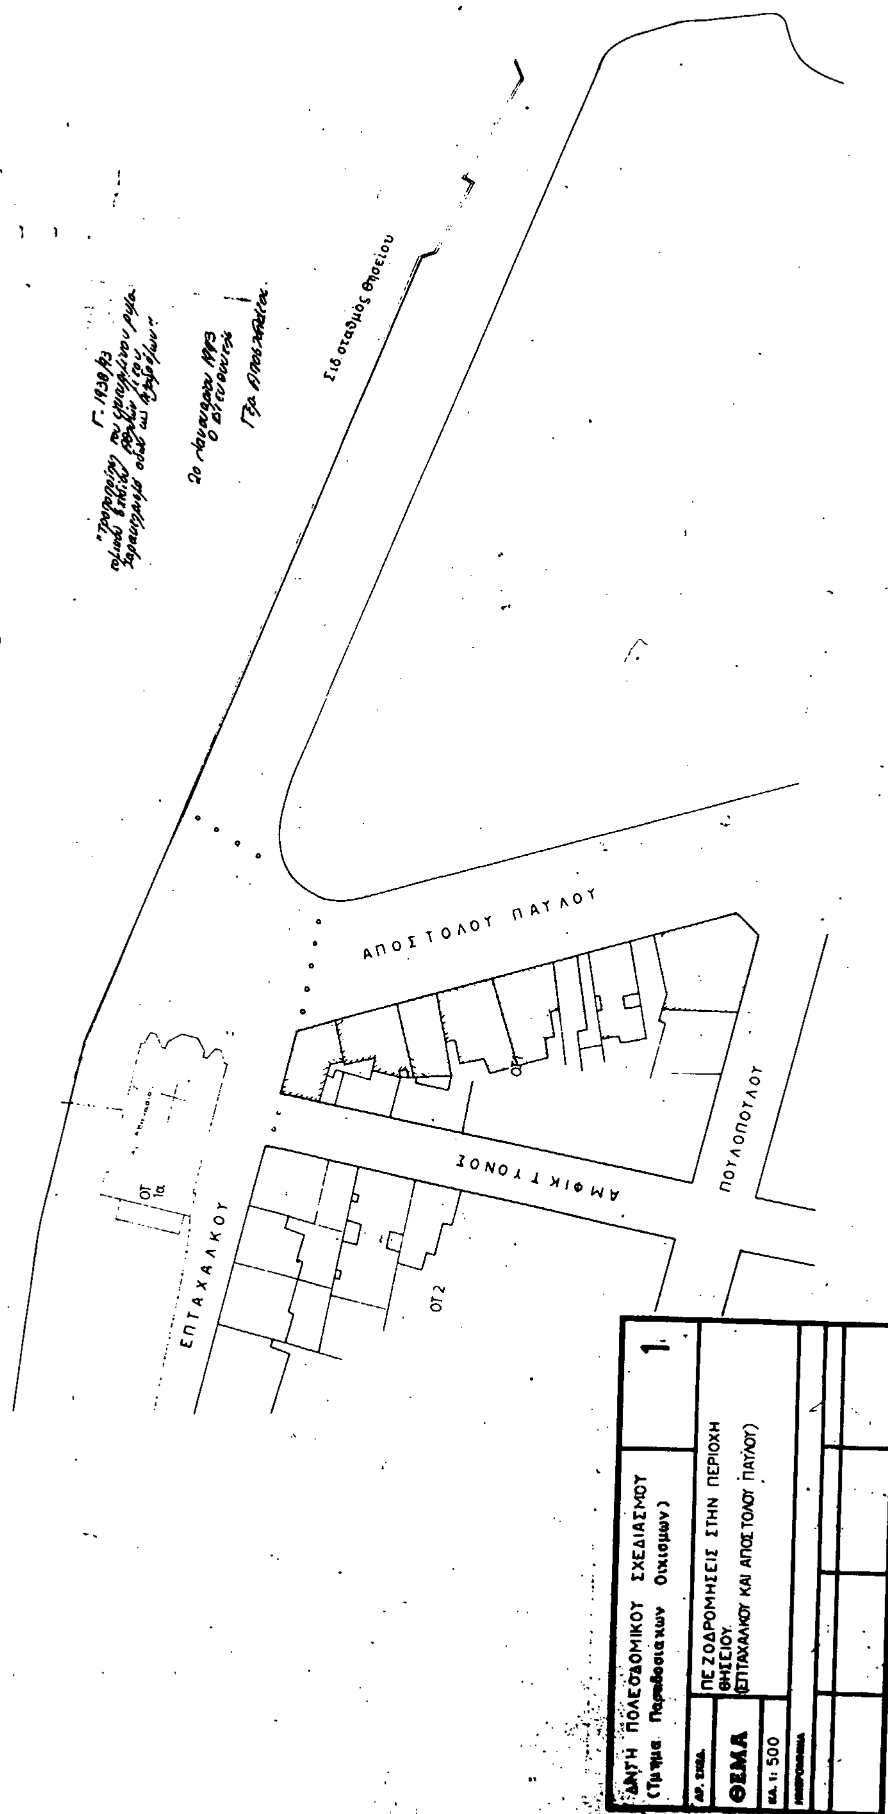
2. Η ισχύς της παρούσας απόφασης αρχίζει από τη δημοσίευσή της στην Εφημερίδα της Κυβερνήσεως.

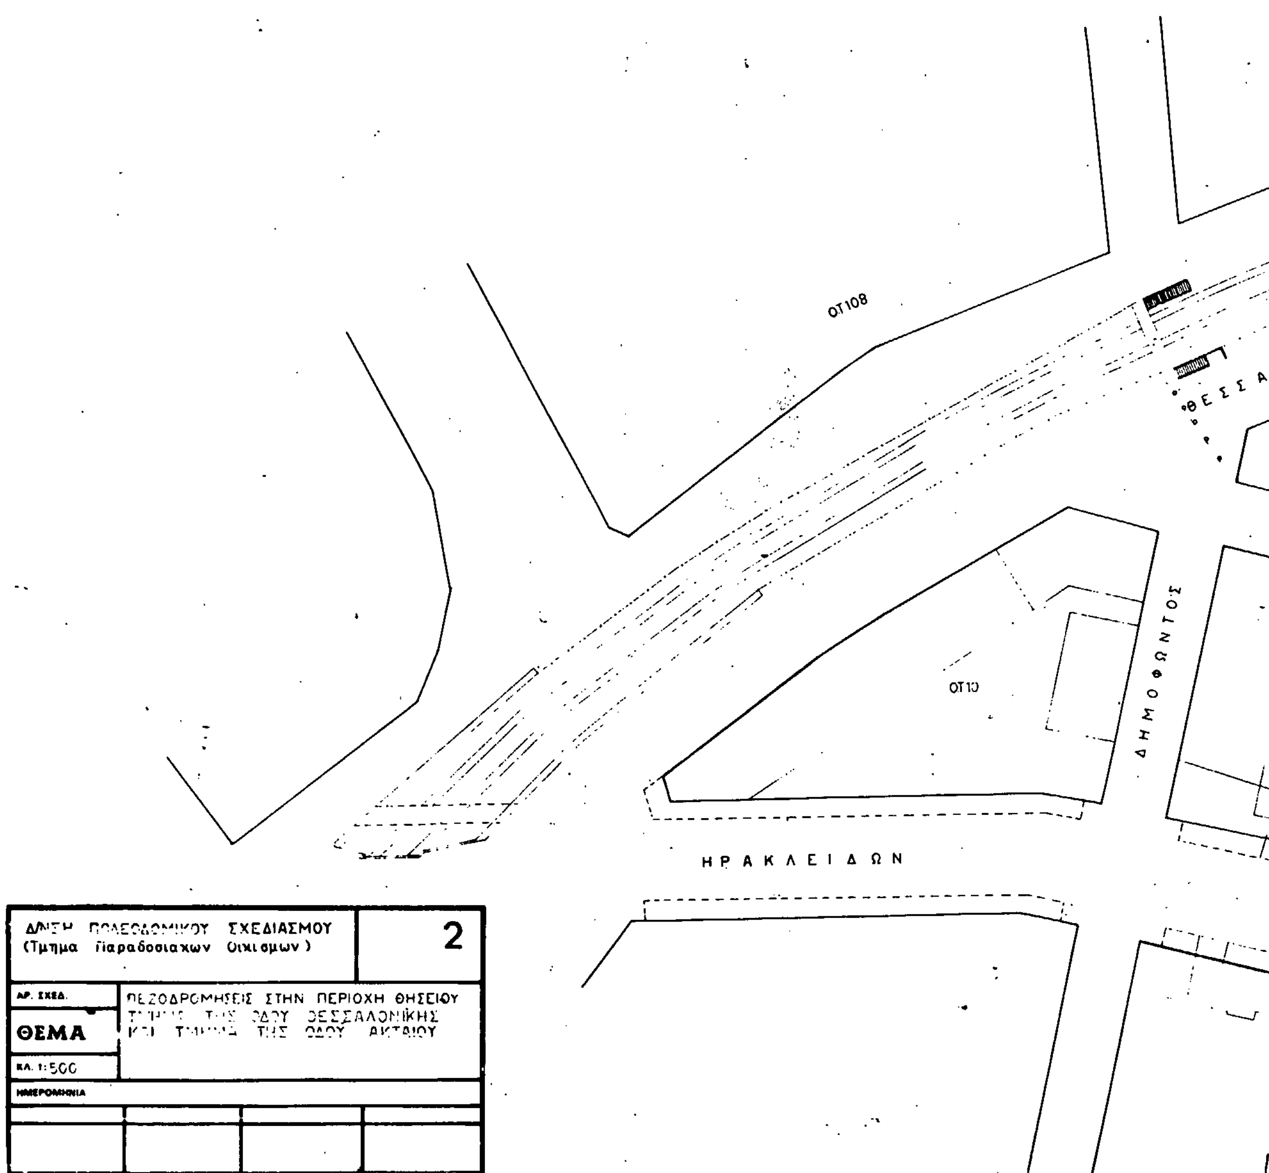
Η απόφαση αυτή να δημοσιευθεί στην Εφημερίδα της Κυβερνήσεως.

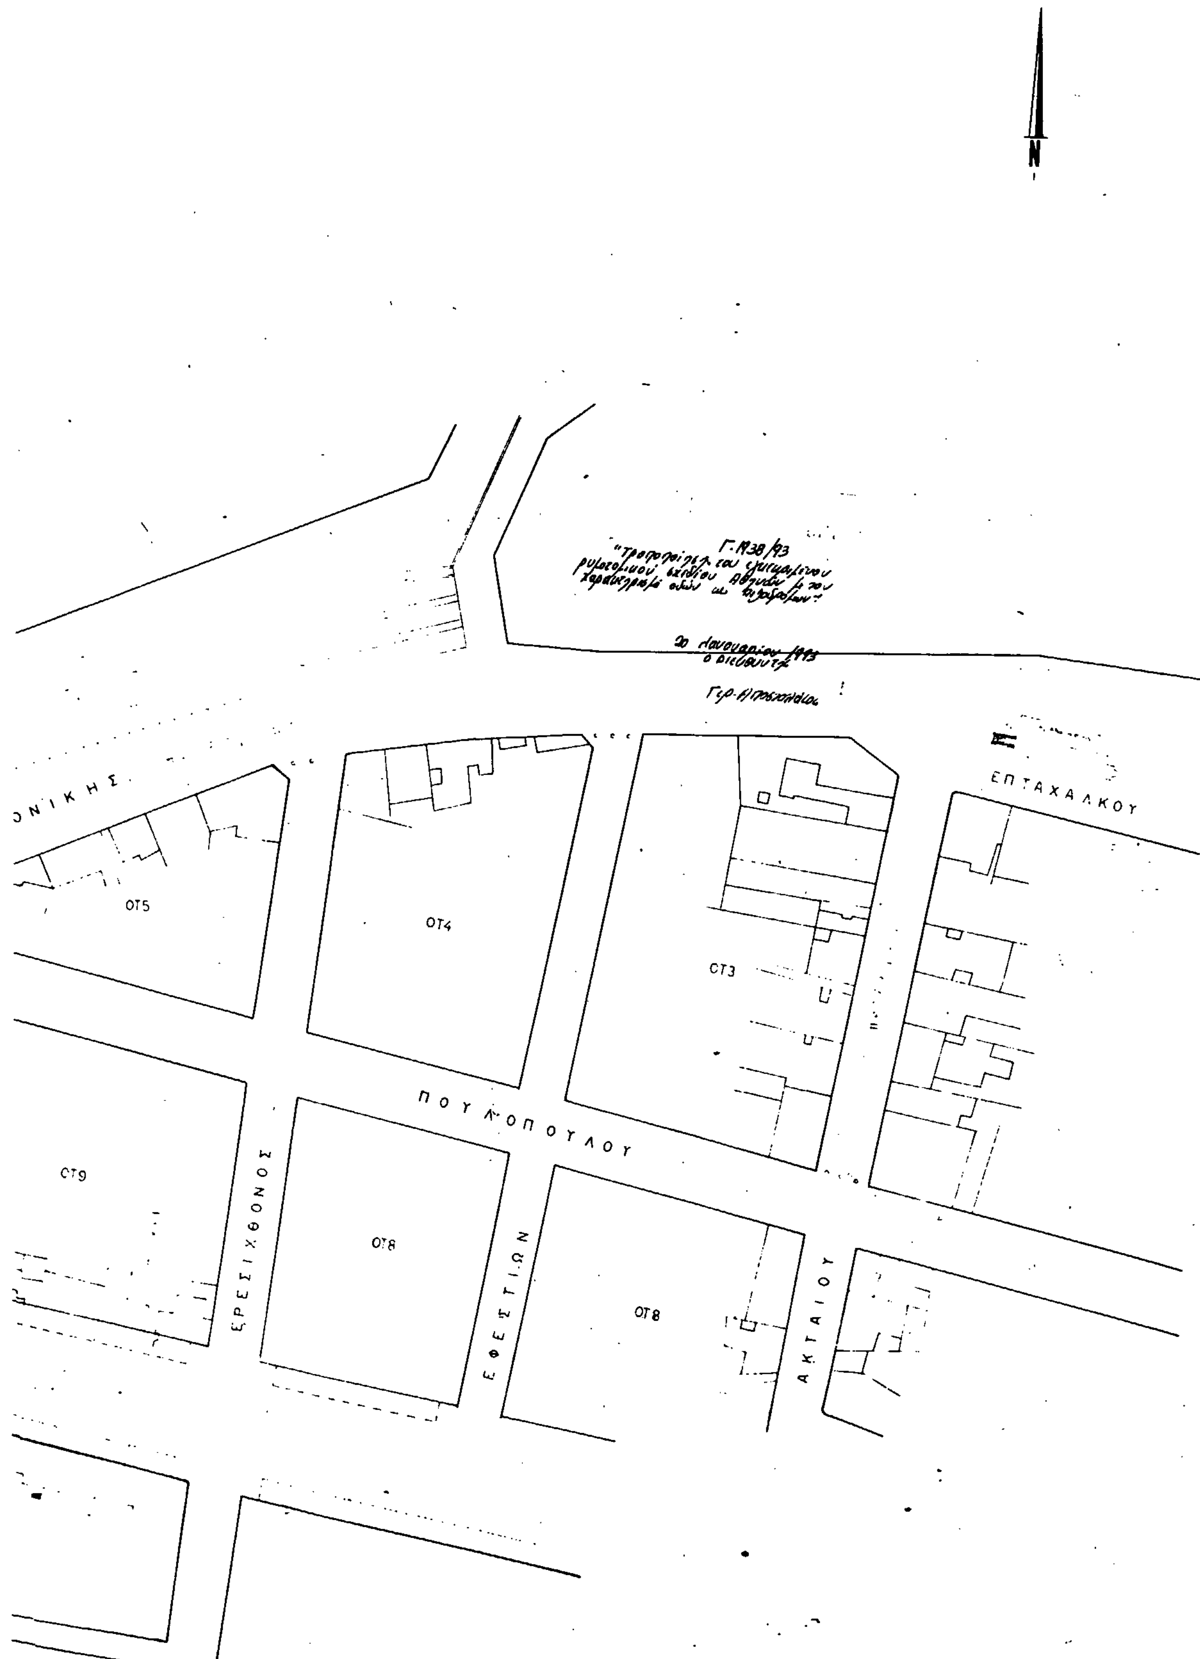
Αθήνα, 20 Ιανουαρίου 1993

Ο ΥΦΥΠΟΥΡΓΟΣ

ΧΡΗΣΤΟΣ ΚΑΤΣΙΓΙΑΝΝΗΣ


Γ. 1938/93
20 Ιανουαρίου 1993
Ο Διευθυντής
Σιδ. σταθμός Θησείου
ΑΠΟΣΤΟΛΟΥ ΠΑΥΛΟΥ
ΑΜΦΙΚΤΥΟΝΟΣ
ΕΠΤΑΧΑΛΚΟΥ
ΠΟΥΛΟΠΟΥΛΟΥ
ΟΤ 1α
ΟΤ 2
ΔΝΤΗ ΠΟΛΕΟΔΟΜΙΚΟΥ ΣΧΕΔΙΑΣΜΟΥ
(Τμήμα Παραδοσιακών Οικισμών)
1
ΘΕΜΑ
ΠΕΖΟΔΡΟΜΗΣΕΙΣ ΣΤΗΝ ΠΕΡΙΟΧΗ ΘΗΣΕΙΟΥ.
(ΕΠΤΑΧΑΛΚΟΥ ΚΑΙ ΑΠΟΣΤΟΛΟΥ ΠΑΥΛΟΥ)
ΚΛ. 1: 500


ΟΤ108
ΘΕΣΣΑ
ΔΗΜΟΦΩΝΤΟΣ
ΗΡΑΚΛΕΙΔΩΝ
ΣΧΕΔΙΑΣΜΟΥ
(Τμημα Παραδοσιακων Οικισμων)
2
ΑΡ. ΣΧΕΔ.
ΘΕΜΑ
ΠΕΖΟΔΡΟΜΗΣΕΙΣ ΣΤΗΝ ΠΕΡΙΟΧΗ ΘΗΣΕΙΟΥ
ΚΛ. 1:500
ΗΜΕΡΟΜΗΝΙΑ


N
Γ.1938/93
20 Ιανουαρίου 1993
ο Διευθυντής
ΟΝΙΚΗΣ
ΕΠΤΑΧΑΛΚΟΥ
ΟΤ5
ΟΤ4
ΟΤ3
ΠΟΥΛΟΠΟΥΛΟΥ
ΟΤ9
ΟΤ8
ΟΤ8
ΕΡΕΣΙΧΘΟΝΟΣ
ΕΦΕΣΤΙΩΝ
ΑΚΤΑΙΟΥ

ΑΠΟ ΤΟ ΕΘΝΙΚΟ ΤΥΠΟΓΡΑΦΕΙΟ